




PLANTA PAVTO. SUPERIOR  
ESCALA 1 : 75  
ÁREA = 510,89 m²

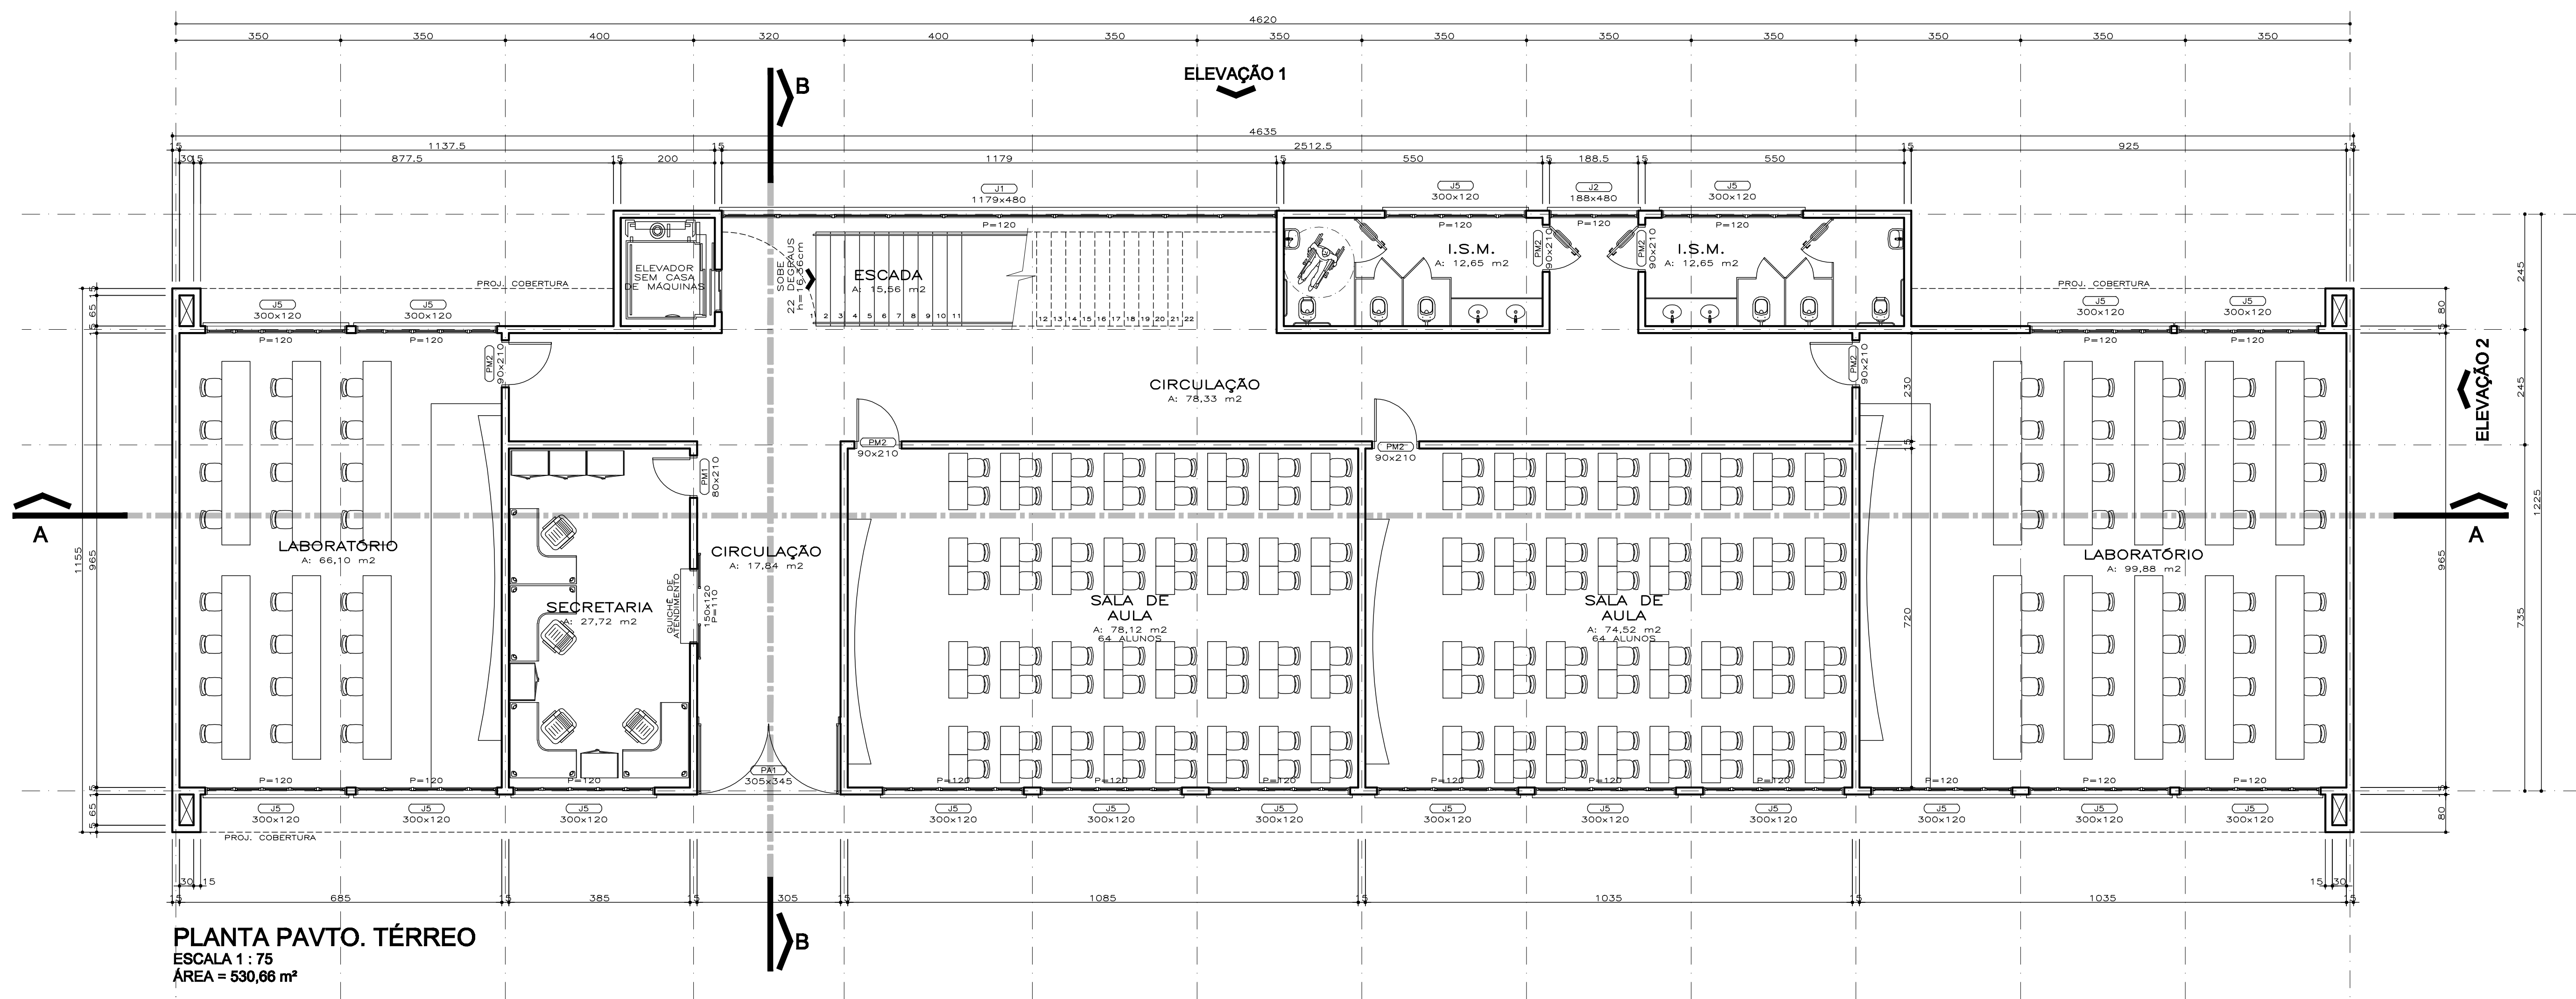


PLANTA PAVTO. TÉRREO  
ESCALA 1 : 75  
ÁREA = 530,86 m²

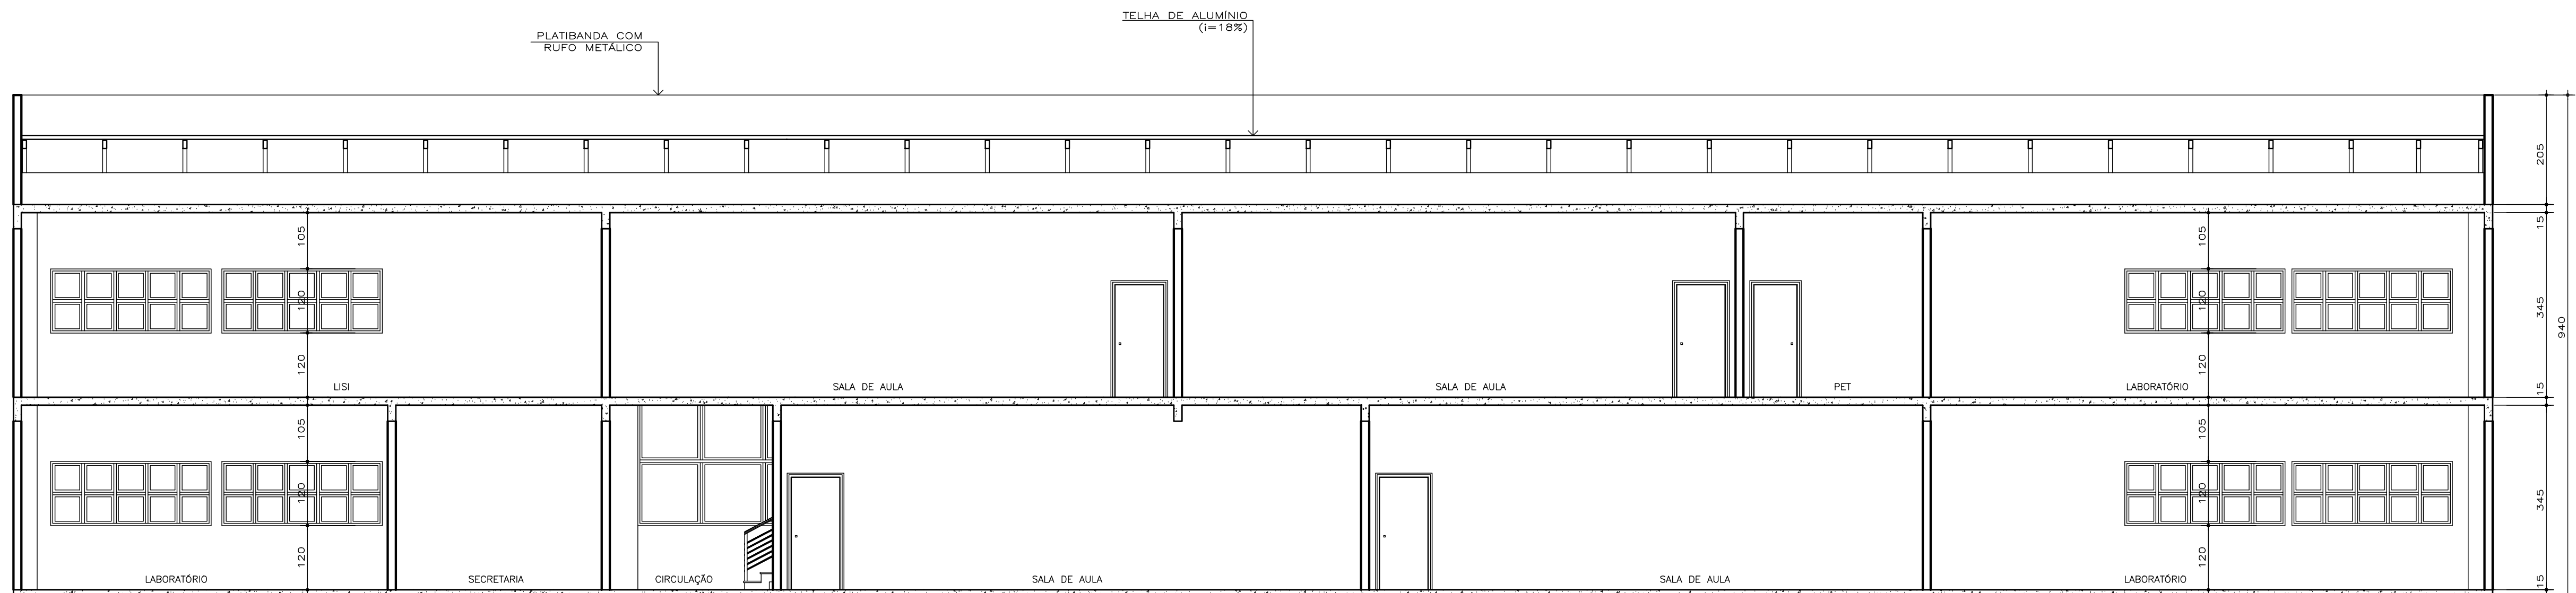


CORTE AA  
ESCALA 1 : 75

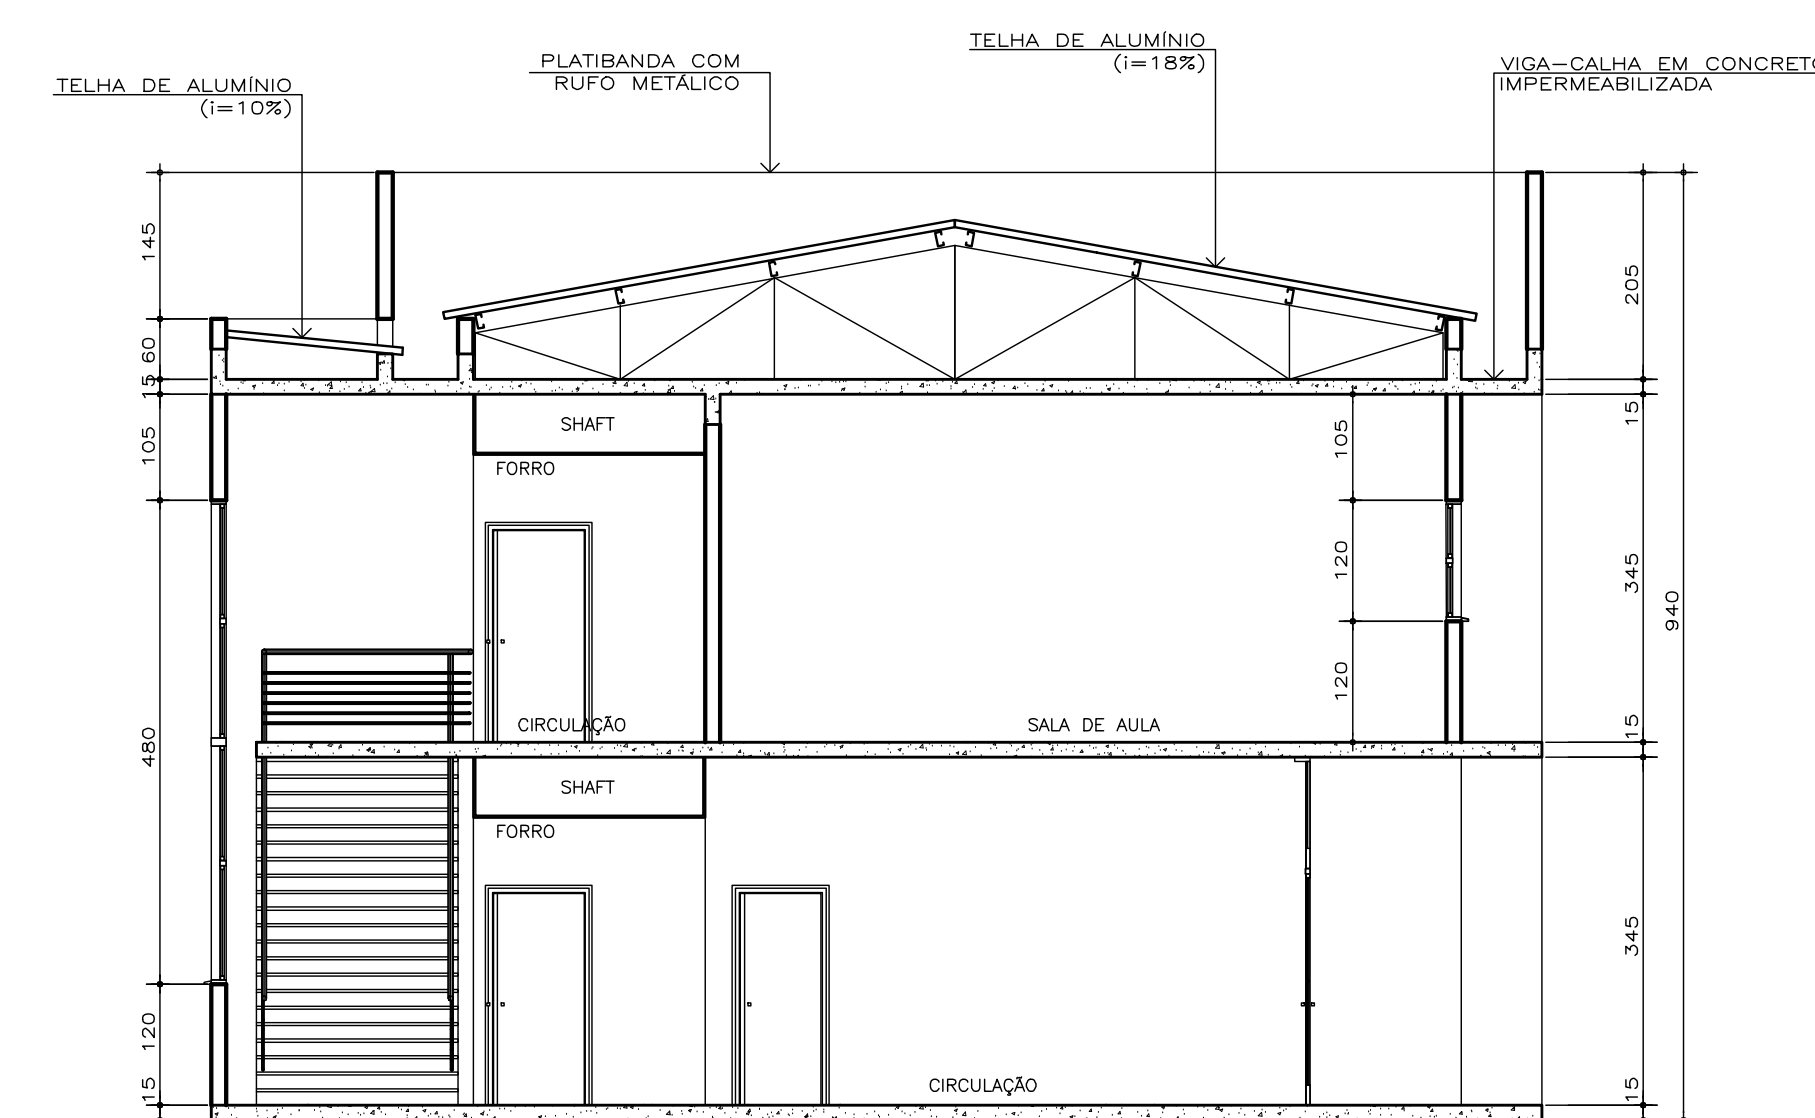

CORTE BB  
ESCALA 1 : 75

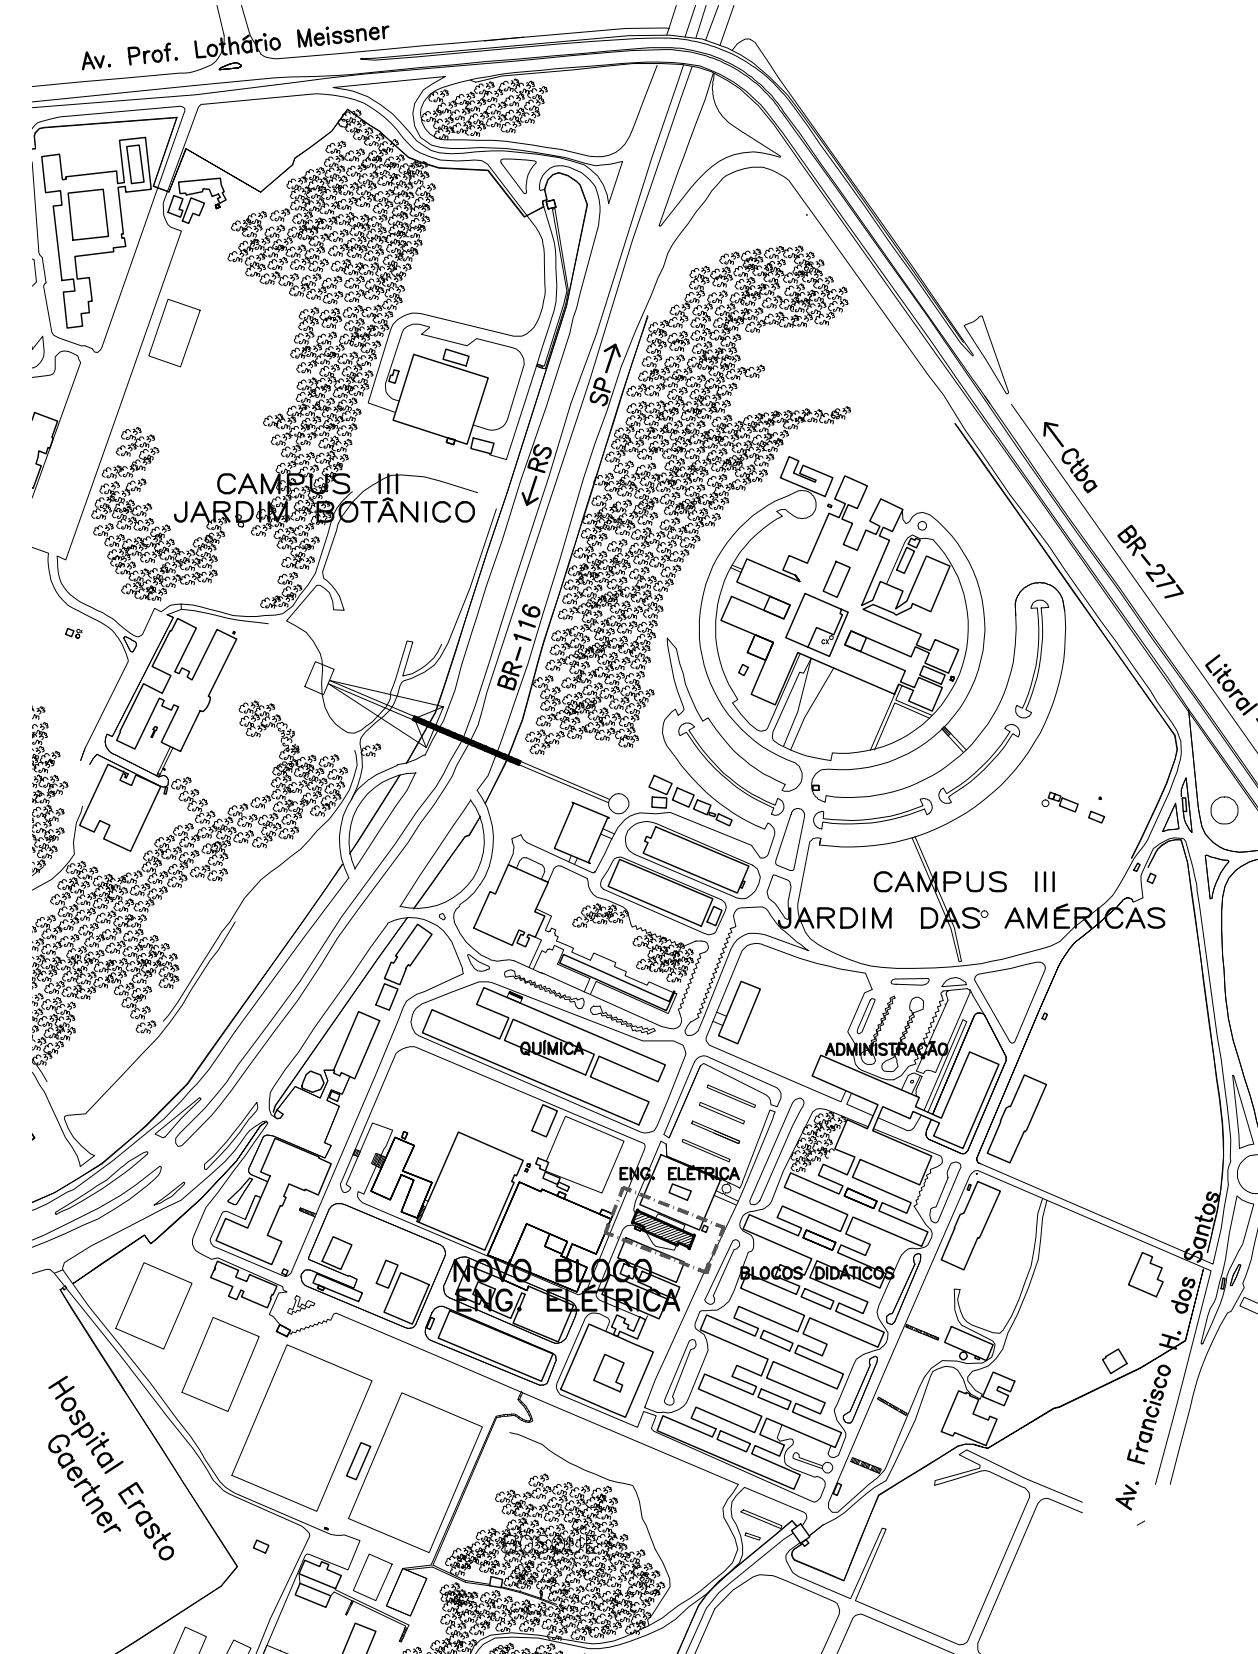

SITUAÇÃO

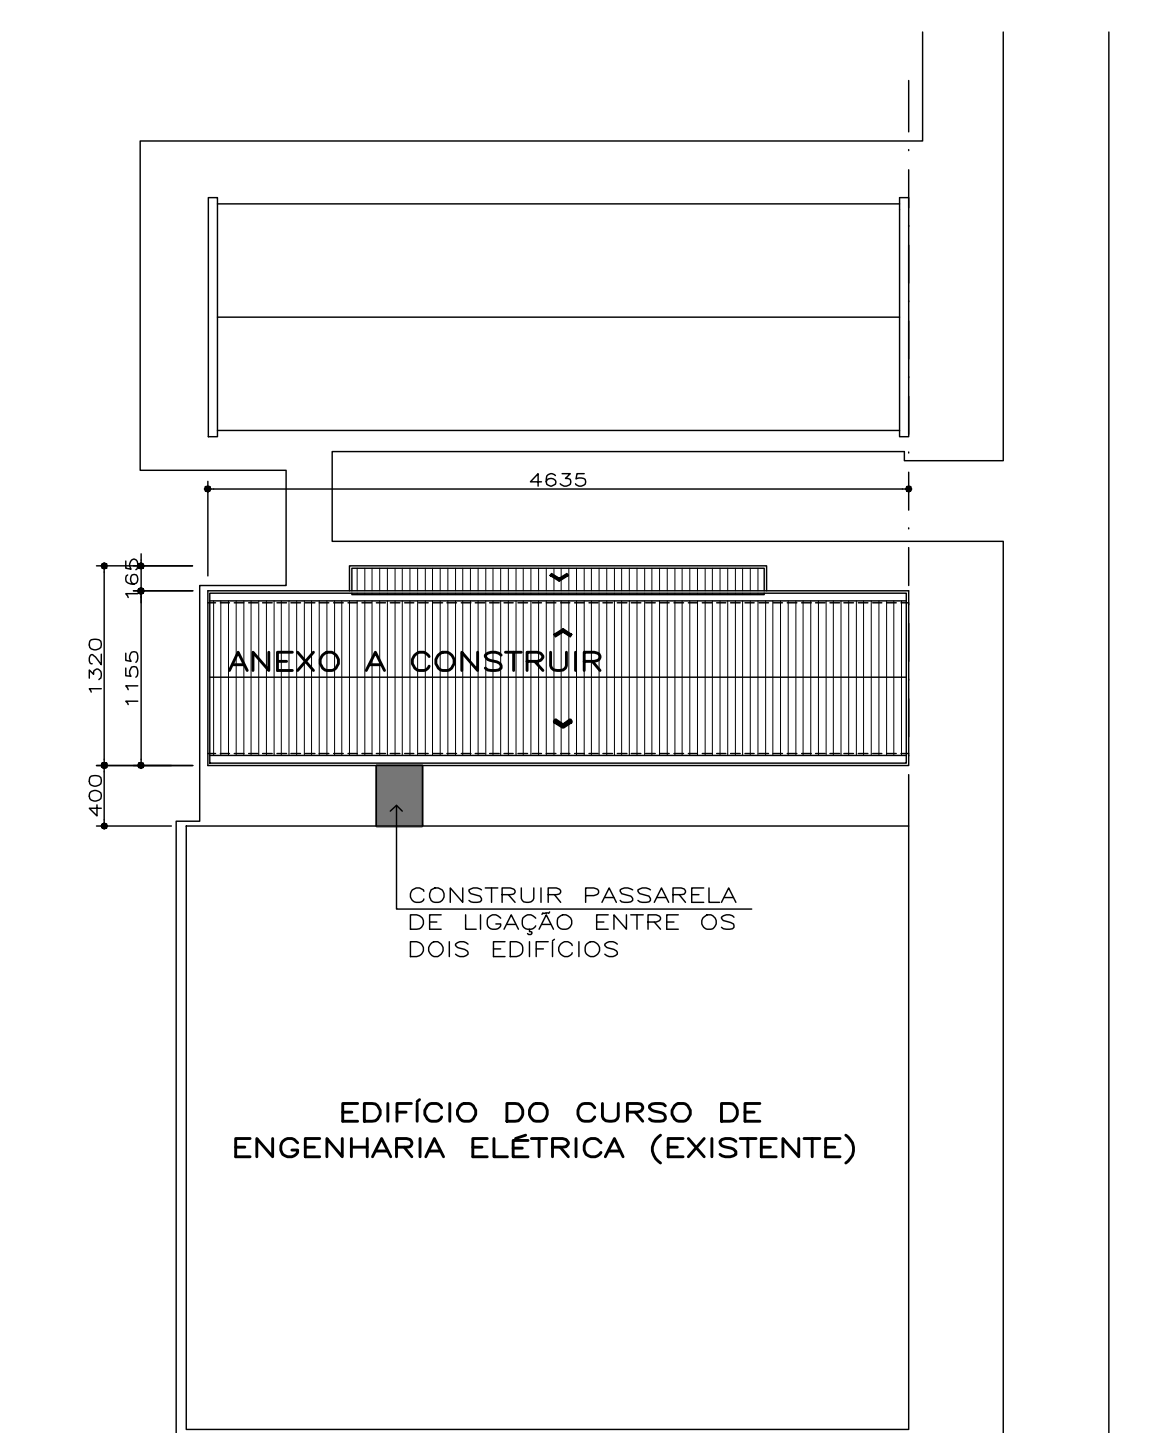

IMPLANTAÇÃO  
ESCALA 1 : 500

OBS.: OS DOIS EDIFÍCIOS DEVERÃO FICAR NO MESMO NÍVEL

OBS.: CONFERIR MEDIDAS NO LOCAL DA OBRA.

**MINISTÉRIO DA EDUCAÇÃO E DO DESPORTO**  
**UNIVERSIDADE FEDERAL DO PARANÁ**  
**PREFEITURA DA CIDADE UNIVERSITÁRIA**

OBRA: ESTUDO PRELIMINAR ANEXO EDIFÍCIO DO CURSO DE ENG. ELÉTRICA  
LOCAL: CAMPUS III - JARDIM DAS AMÉRICAS  
SETOR: SETOR DE CIÊNCIAS EXATAS

REFERÊNCIA: PLANTA PAVTO. TÉRREO  
PLANTA PAVTO. SUPERIOR  
CORTE AA / CORTE BB

AUTOR DO PROJETO: ALEXANDRE NEVES E SILVA  
CREA: 66555 D/PR

SEÇÃO DE PROJETOS

PROCESSO: 01 02

DATA: SETEMBRO / 08

ESCALA: INDICADA

PROCESSO / OFÍCIO: